



# Verordnung

Gem. S 43 Abs. 1 a StVO 1960 verordnet der Bürgermeister der Gemeinde Nassereith als Straßenbehörde I. Instanz wie folgt:

Zur Durchführung von Arbeiten auf bzw. neben der Gemeindestraße im Bereich der Gemeindestraßen **Industriezone (Höhe HNr. 5) bis Wiesenmühle (Höhe HNr. 192) in der Zeit 15.04.2024 bis 17.05.2024** werden die aus dem Bescheid des Bürgermeisters der Gemeinde Nassereith vom **10.04.2024, Zahl: A/3840/2024** ersichtlichen Verkehrsbeschränkungen, Verbote und Gebote gemäß Regelplan RVS 05.05.44 (Anlage) verfügt:

**Gemeindestraße Industriezone:**

- **Baustelle (§ 50/9 STVO 1960)**
- **Geschwindigkeitsbeschränkung 30 km/h (§52 /10a STVO1960)**
- **Allgemeines Fahrverbot (§52a/1 STVO 1960)**
- **Ende der Geschwindigkeitsbeschränkung (§ 52/10b STVO 1960)**
- **Sackgasse (§ 53 Z11 STVO 1960) mit Zusatztafel**
- **Absperrung mittel Scherengitter und Blinklampen**

**Gemeindestraße Wiesenmühle:**

- **Umleitung (§ 53/16b STVO 1960)**
- **Allgemeines Fahrverbot (§52a/1 STVO 1960)**
- **Absperrung mittel Scherengitter und Blinklampen**

Die Kundmachung der Verordnung erfolgt gem. § 44 (1) StVO 1960 durch Anbringung der Verkehrszeichen gemäß den Punkten des o.a. Bescheides.

Die Verordnung tritt mit Anbringung der Verkehrszeichen bei Beginn der Arbeiten in Kraft und durch deren Entfernung nach Abschluss der Bauarbeiten wieder außer Kraft. Die Aufstellung bzw. Entfernung der Verkehrszeichen und Absperrvorrichtungen obliegt dem Antragsteller.

Die Organe des Straßenerhalters bzw. des beauftragten Bauführers sind gemäß § 43 Abs. 1 a 2. Satz StVO 1960 ermächtigt, nach Maßgabe der Arbeitsdurchführung den örtlichen und zeitlichen Umfang der von der Behörde verordneten Verkehrsmaßnahmen durch die Anbringung oder Sichtbarmachung der betreffenden Straßenverkehrszeichen zu bestimmen.

Gemäß S 43 Abs. 1a STVO 1960 ist der Zeitpunkt und der Ort (Bereich) der Anbringung (Sichtbarmachung) von den Organen des Bauführers in einem Aktenvermerk (§ 16 AVG 1991) festzuhalten (Fotodokumentation) festzuhalten und auf Verlangen der Behörde vorzulegen.

Der Bürgermeister  
Herbert Kröll

kundgemacht, am 10.04.2024

abgenommen, am 17.05.2024

**Amtssignatur:**



Dieses Dokument wurde von Herbert Kröll elektronisch gefertigt und amtssigniert.


Datum 12.04.2024

Informationen zur Prüfung finden Sie unter: [www.nassereith.gv.at/Amtssignatur](http://www.nassereith.gv.at/Amtssignatur)


Verkehrszeichenplan

Anlage F1 – bildet einen Bestandteil  
der Verordnung/Bescheid  
Zl. A/3840/2024 v. 10.04.24;

Grabungs- und Verlegearbeiten – Gemeindestraßen  
Industriezone/Wiesenmühle

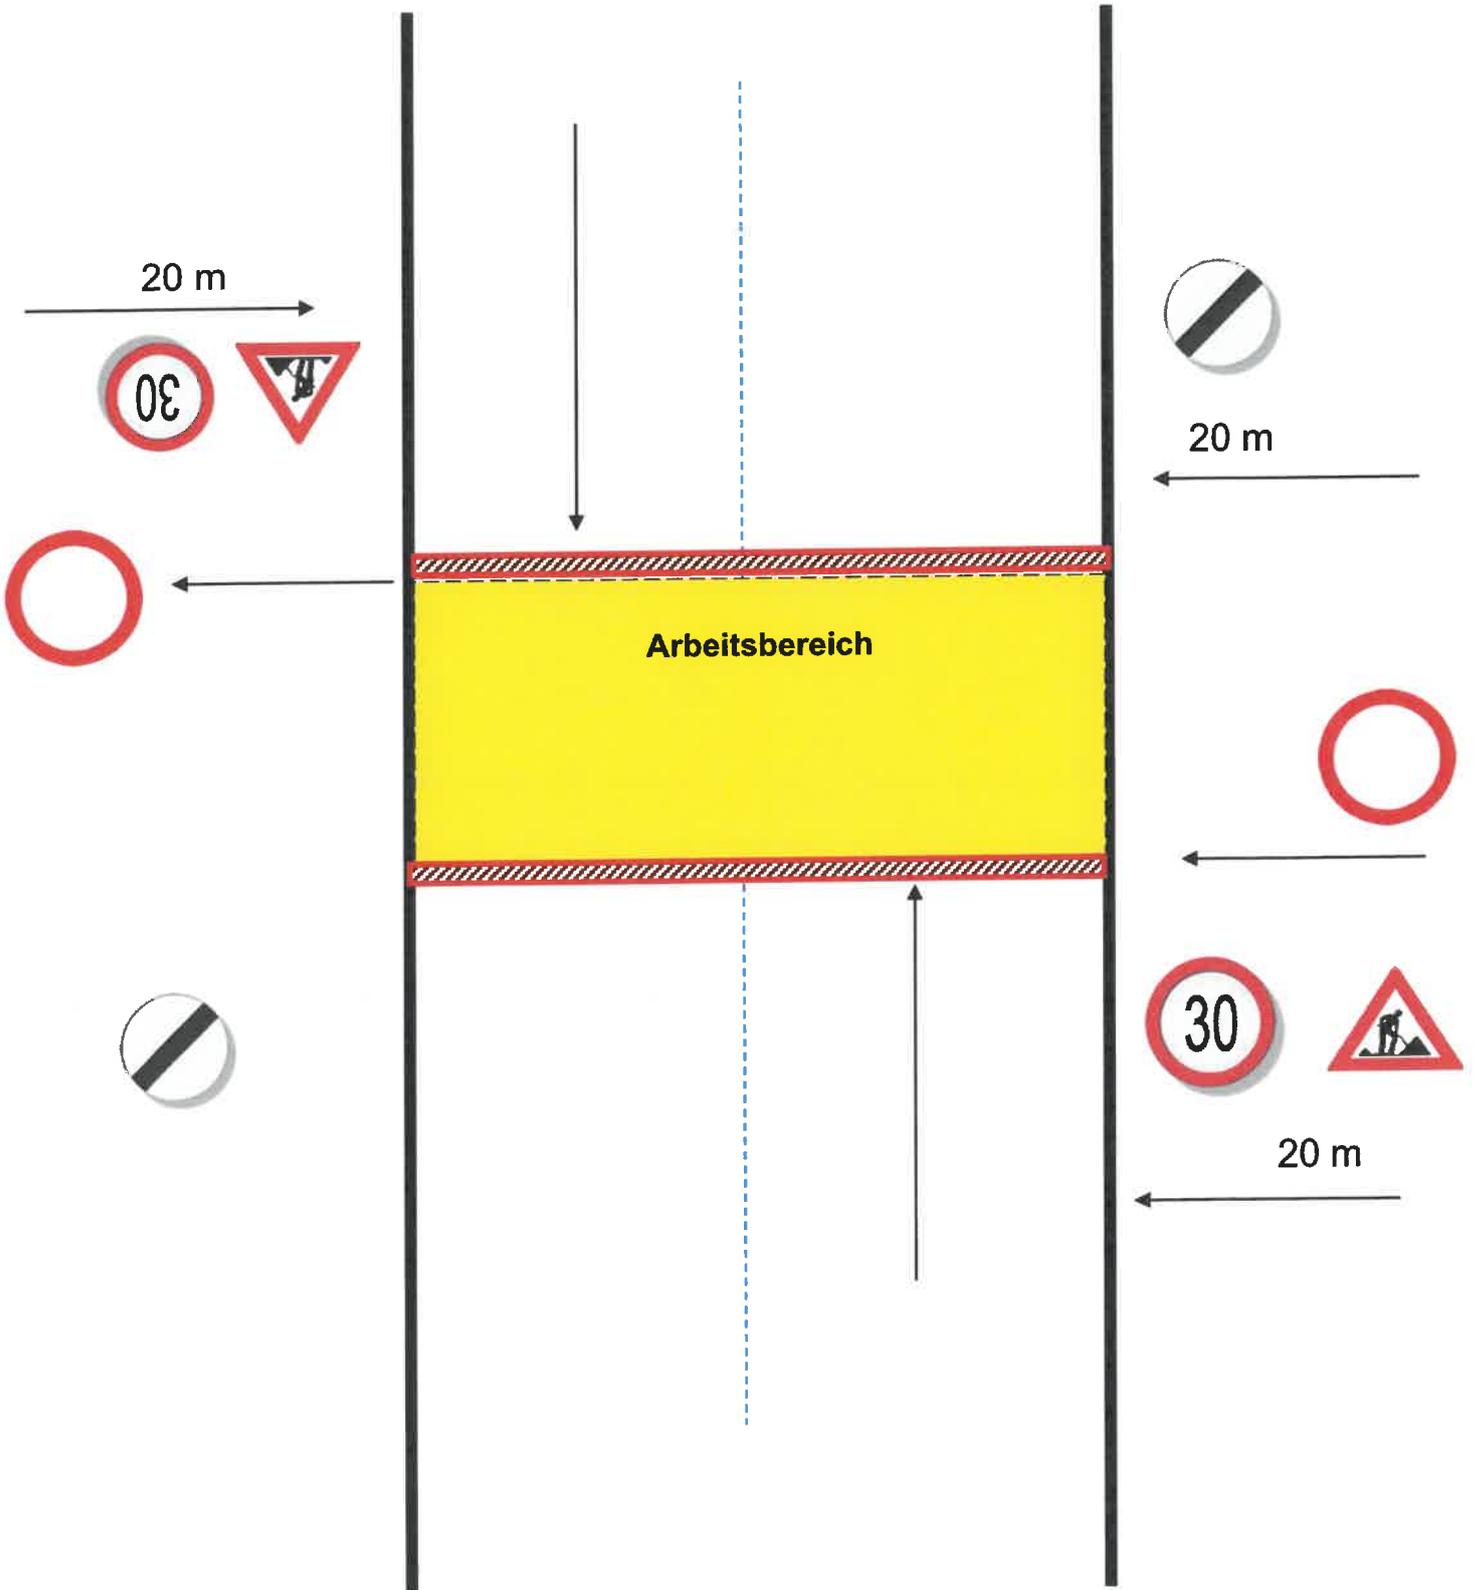



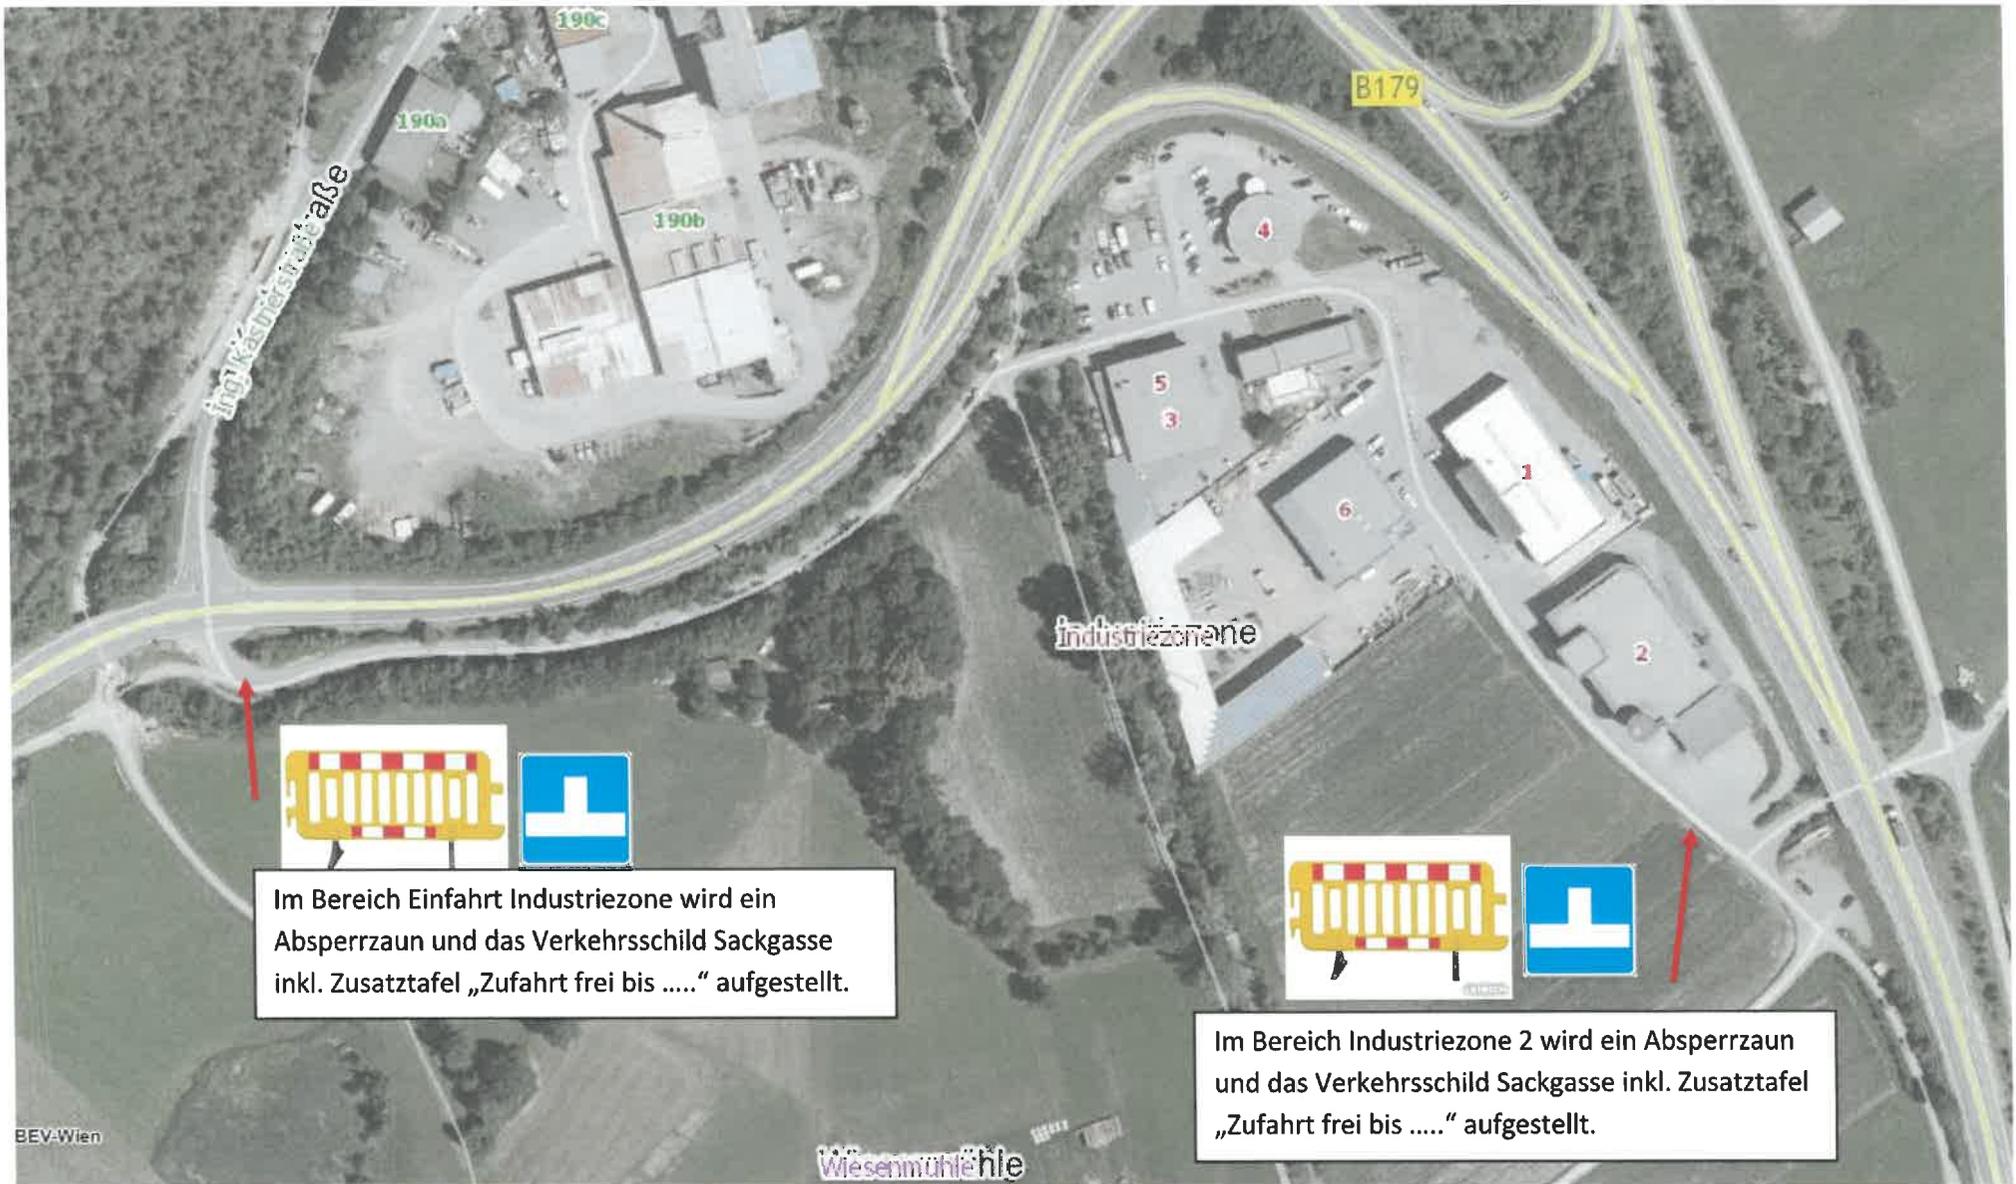

Der Baustellenbereich (ca. 70m) wird zusätzlich mit Absperrzäunen und einem Schild Fahrverbot abgesichert.

**Teilabschnitte Industriezone**  
Beschilderung mittels Allgemeinem  
Fahrverbot, Geschwindigkeits-  
beschränkung 30 km/h und Baustelle

**Baustellenbereich  
gesamt**

**Bauabschnitt Wiesenmühle**  
Beschilderung mit Fahrverbot  
und Umleitung

Wahlbürger Wessenes: Gemäß § 3 des Grundbuch-  
anhangungswesens wird die Darstellung der  
Katastralmappe möglich zur Veranschaulichung  
der Lage der Liegenschaft mit: Zusammenfassung  
mit dem Anliegergrundstück. Die Gemeinde  
übernimmt dabei keine Haftung für die  
Datenaktualität und die Flächenberechnung.  
© BEV

**Lageplan**

Gemeinde Nassereith  
6485 Nassereith, Sachsengasse 81a  
Telefon: +43 5285 5212  
E-Mail: [gemeinde@nassereith.gv.at](mailto:gemeinde@nassereith.gv.at)

Erstellt für Maßstab 1:2.000  
Erstellungsdatum 11.04.2024

